



TABELA DE ESQUADRIAS

| COD | TIPO             | LARGURA | ALTURA | PARAPEITO | MATERIAL | QTD |
|-----|------------------|---------|--------|-----------|----------|-----|
| J1  | Janela pivotante | 0,70    | 0,50   | 2,10      | Madeira  | 1,0 |
| P1  | Porta de abrir   | 0,60    | 2,10   | -         | Madeira  | 1,0 |
| P2  | Porta de abrir   | 1,20    | 2,10   | -         | Madeira  | 1,0 |

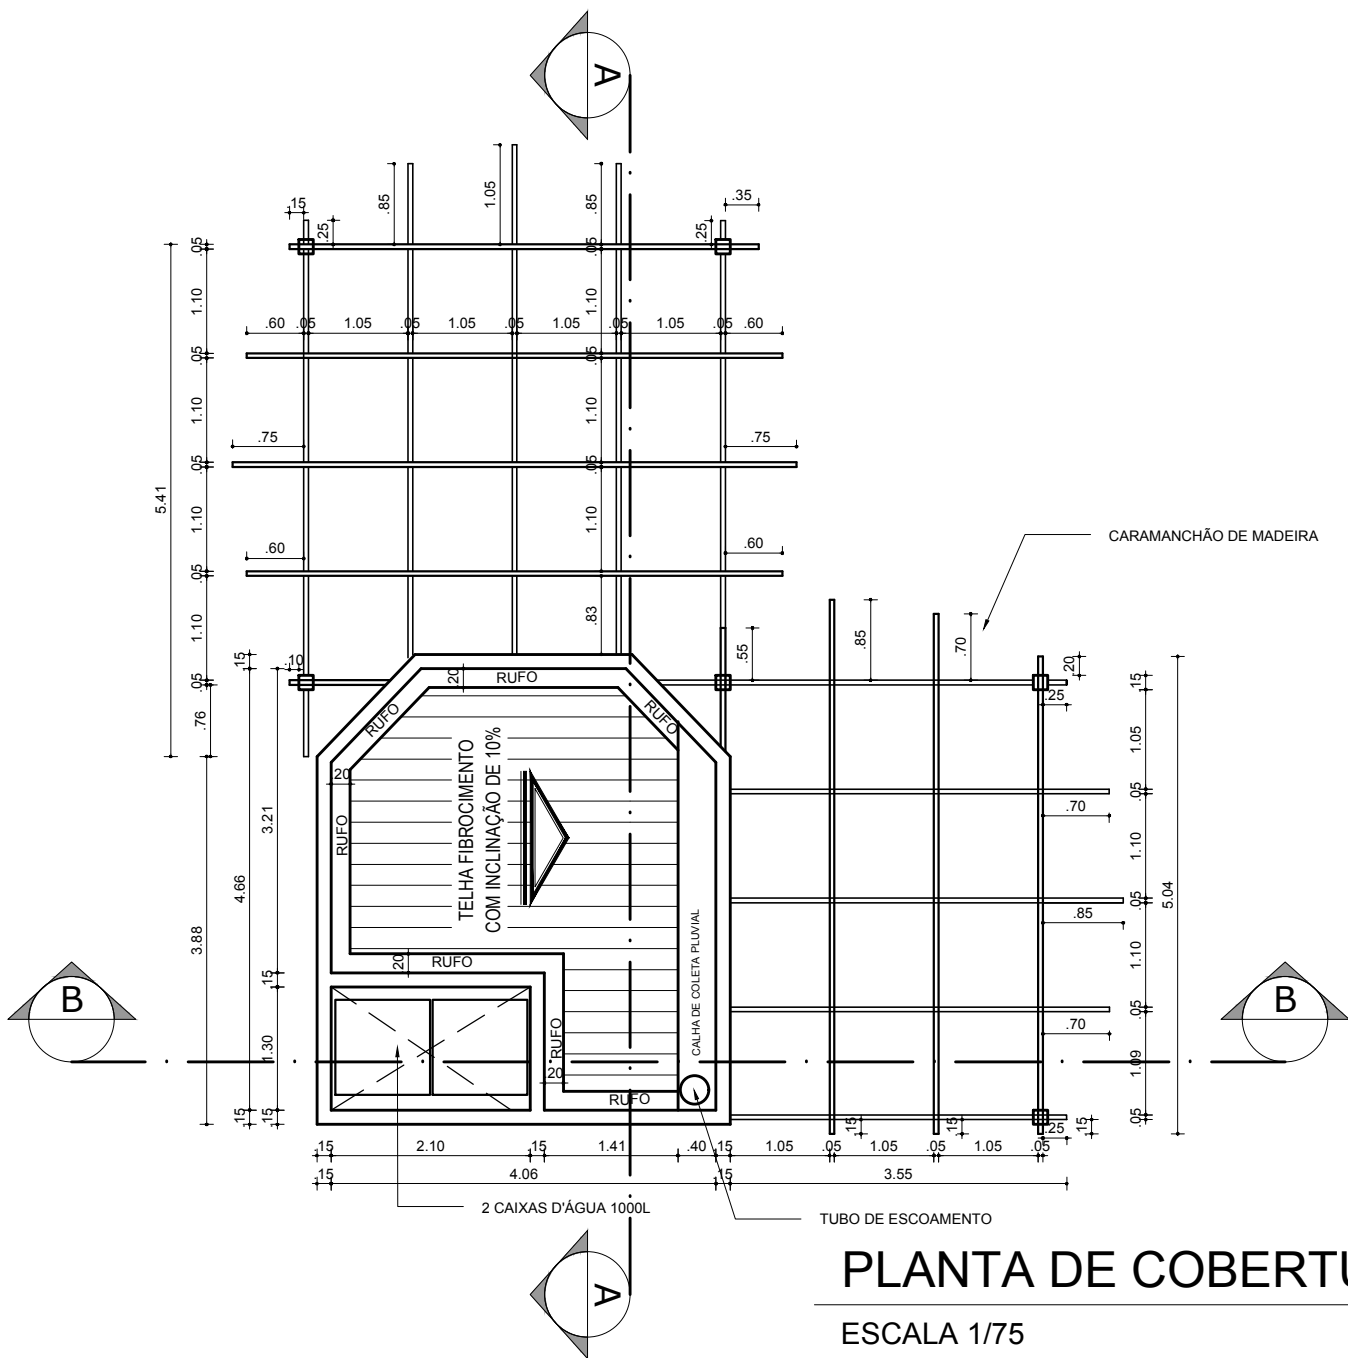


PLANTA DE COBERTURA

ESCALA 1/75

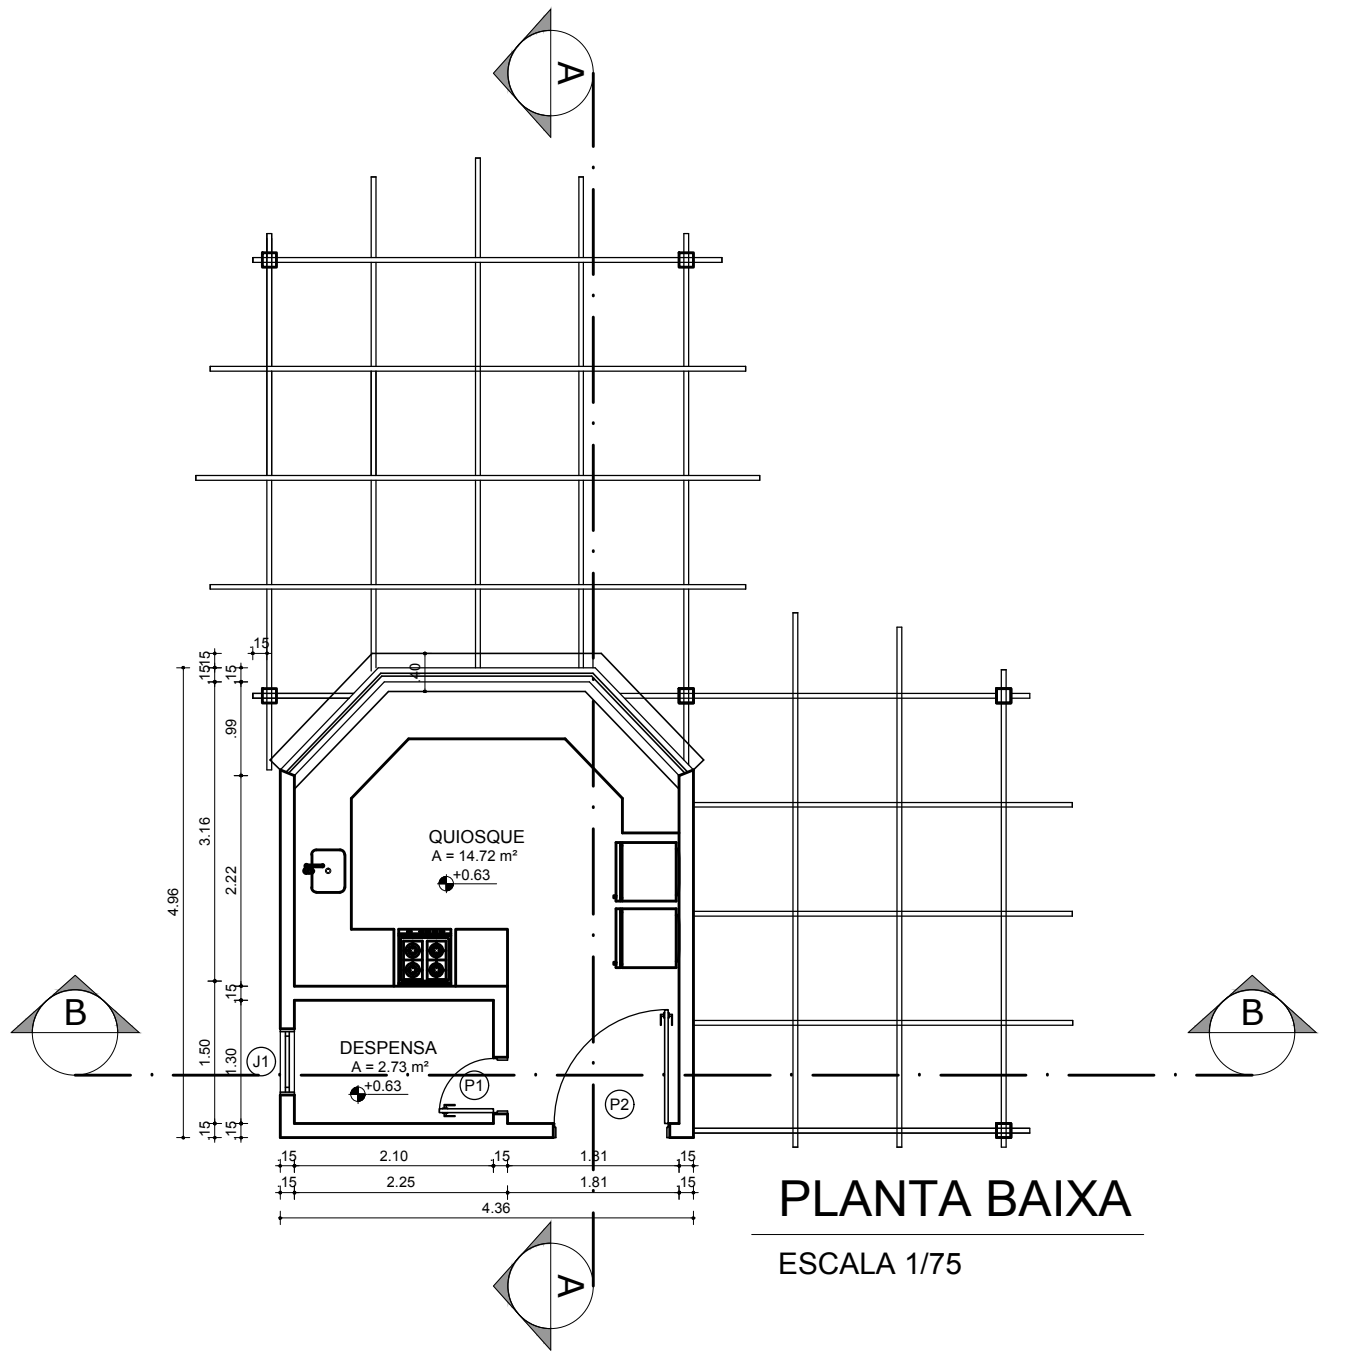


PLANTA BAIXA

ESCALA 1/75

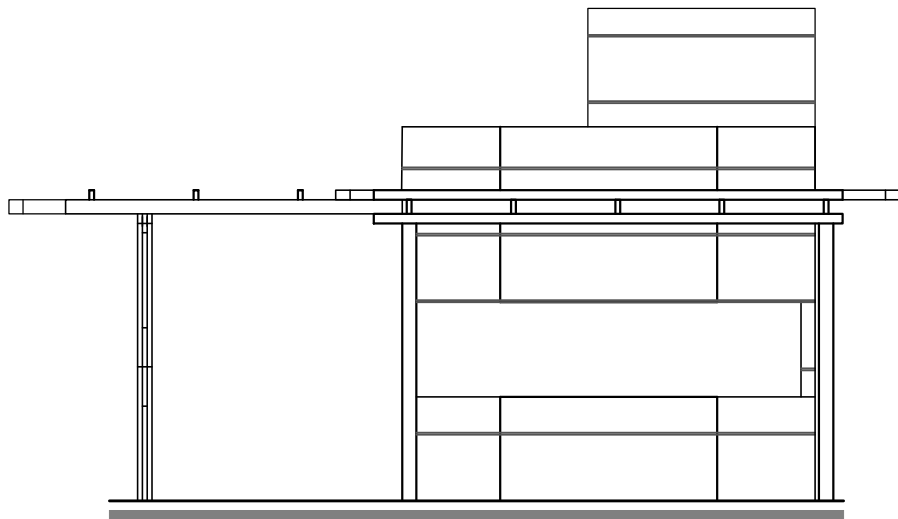


FACHADA FRONTAL

ESCALA 1/75

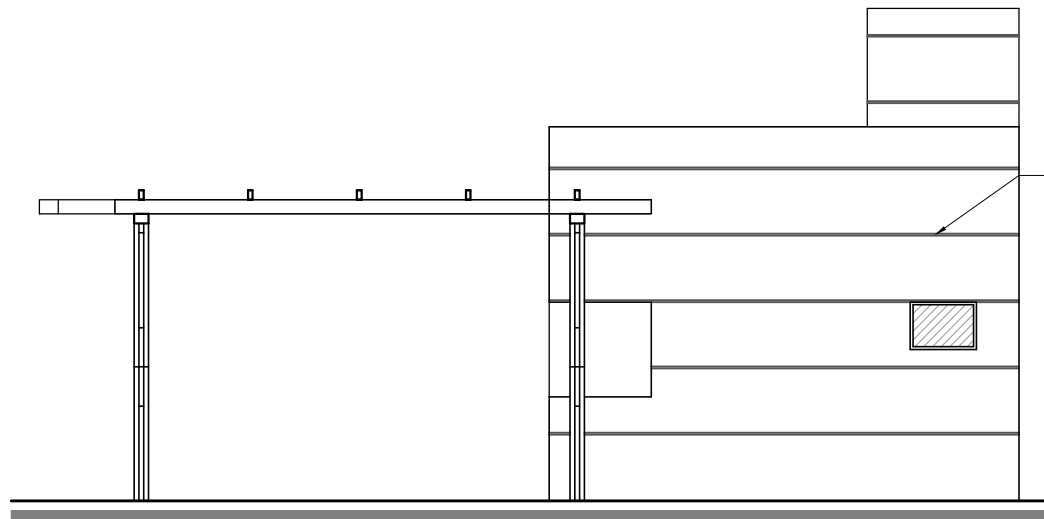


FACHADA LATERAL DIREITA

ESCALA 1/75

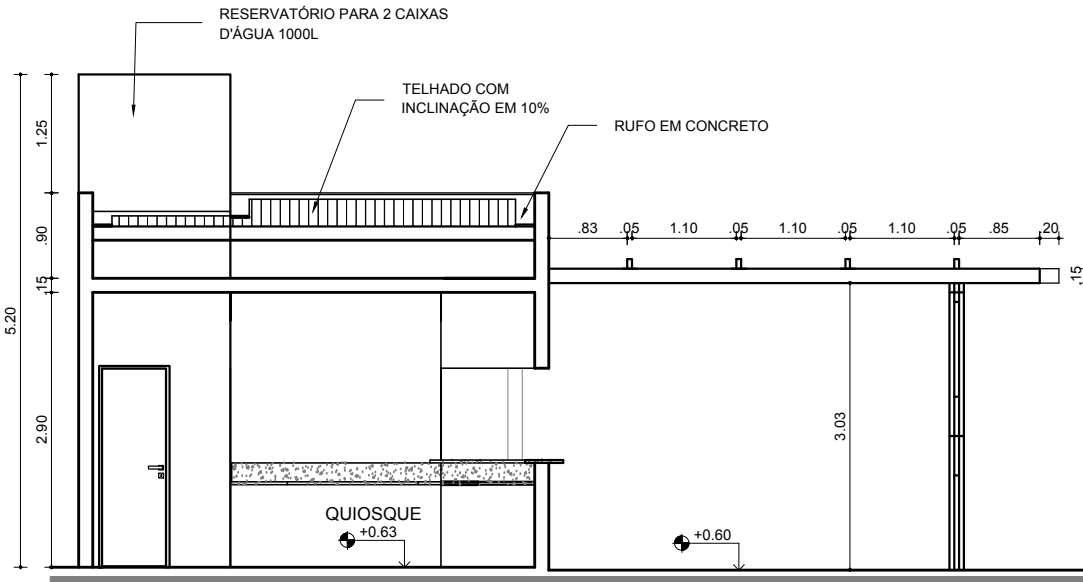

CORTE AA

ESCALA 1/75

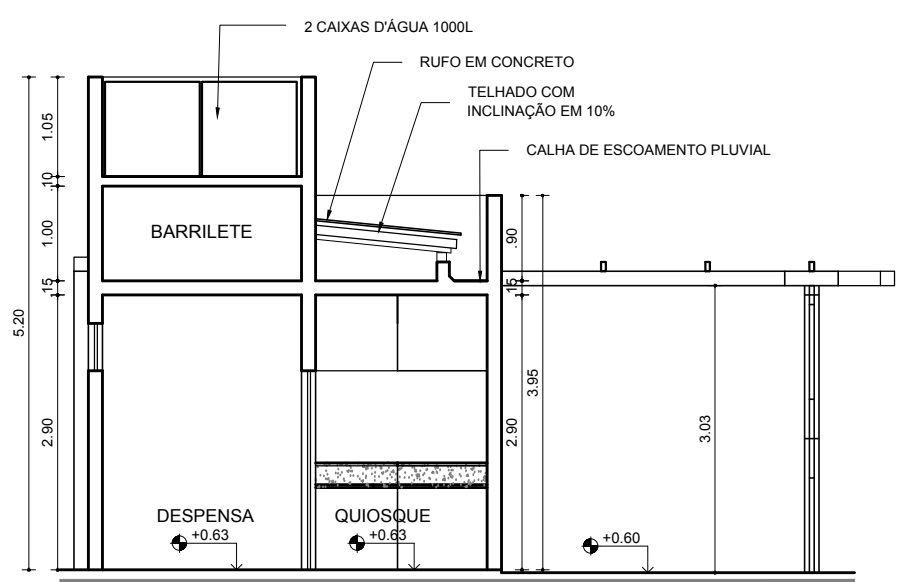

CORTE BB

ESCALA 1/75

TÍTULO DO PROJETO: QUIOSQUE NA PRAÇA DE EVENTOS SERRINHA DOS PINTOS - RN

Tipo de Projeto: ARQUITETÔNICO

ENDEREÇO DA OBRA: RUA FRANCISCO MARCELINO DE ARAÚJO FILHO - SERRINHA DOS PINTOS

Revisão:

01

ASSUNTO: PLANTA DE COBERTURA, PLANTA BAIXA

Escala: INDICADAS

Data:

30 de novembro de 2023.

CORTES E FACHADAS

DESENHISTA: J.M

ÁREA: 20.51 m²

Prancha:

RESPOSÁVEL TÉCNICO:

CREA: 210590369-0

JANDUÍ GONÇALVES MAIA

01/01